



PADRÃO DE DIVISÓRIAS

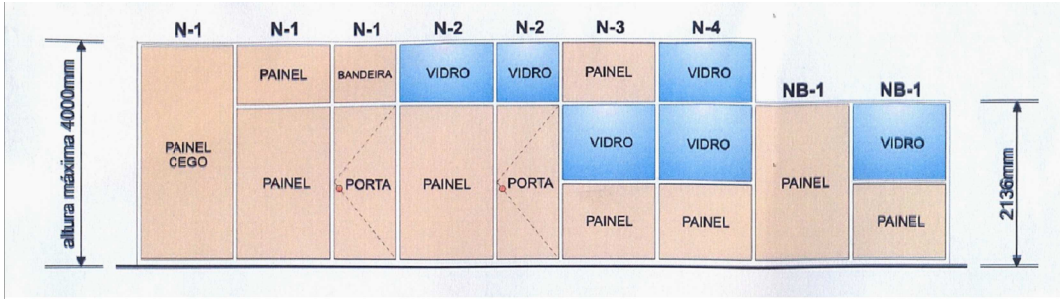


QUANTITATIVO

TIPO	Área total	Área de vidro	Portas
DIVISÓRIA LEVE NB-1	83,23m²	31,27m²	7un.
DIVISÓRIA LEVE N-1	9,14m²	0,00m²	0un.
DIVISÓRIA LEVE N-2	31,73m²	15,47m²	1un.
DIVISÓRIA LEVE N-4	16,06m²	14,30m²	1un.


OBS: A área total refere-se ao total da divisória, incluindo os painéis fechados, portas e vidros.

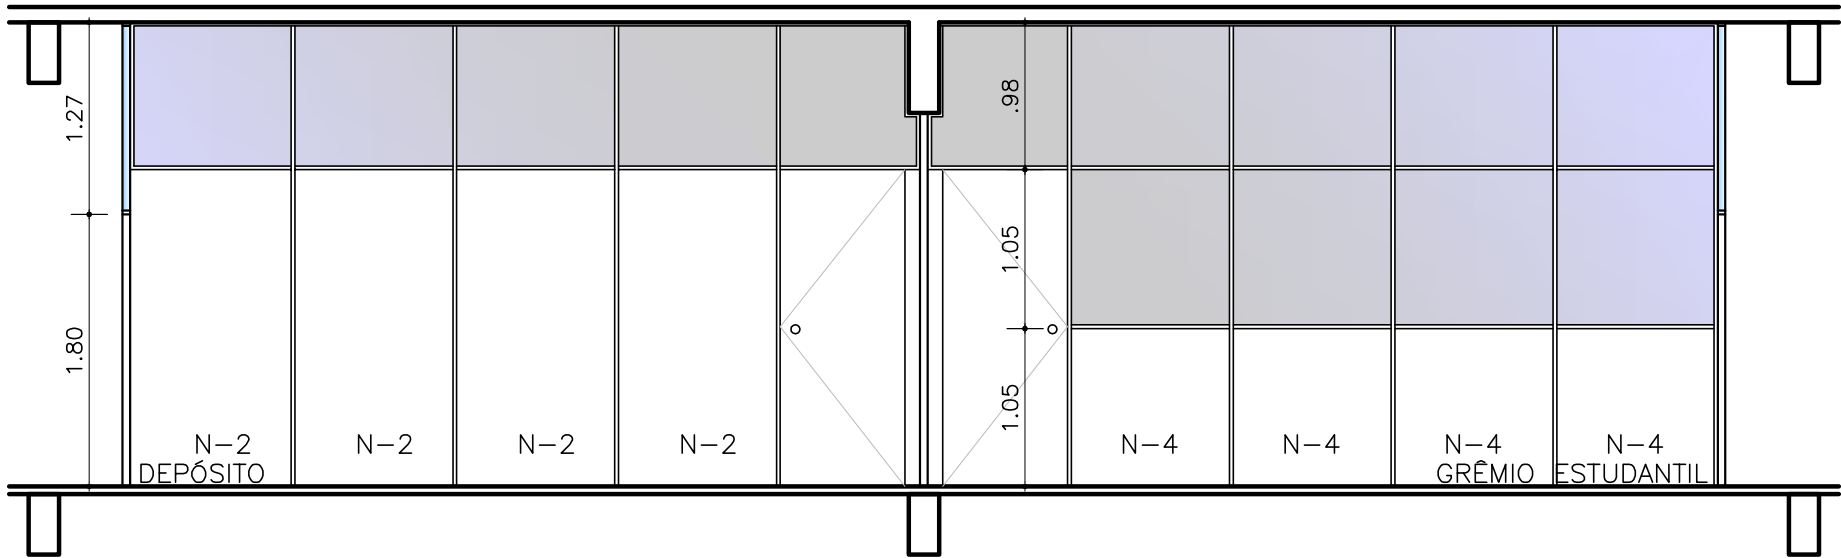


CORTE A-A' - DIVISÓRIAS DO HALL
ESCALA: 1/50

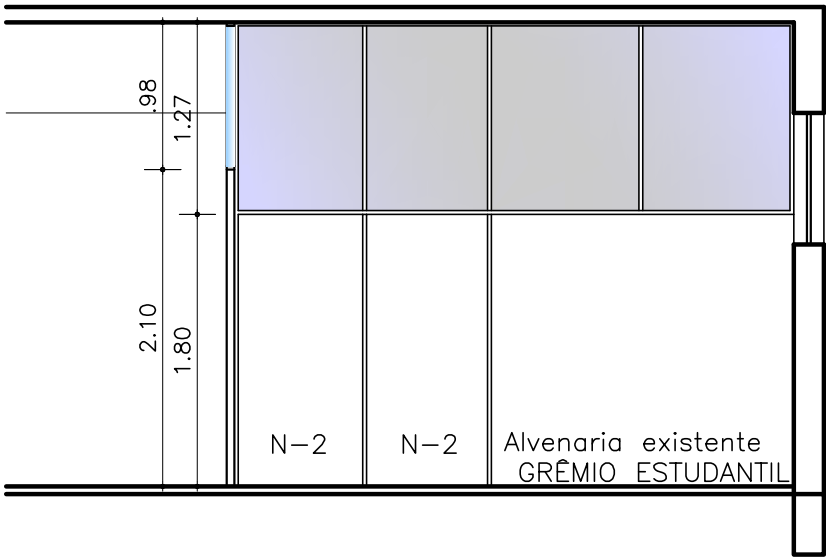

CORTE B-B' - DIVISÓRIAS DO HALL
ESCALA: 1/50

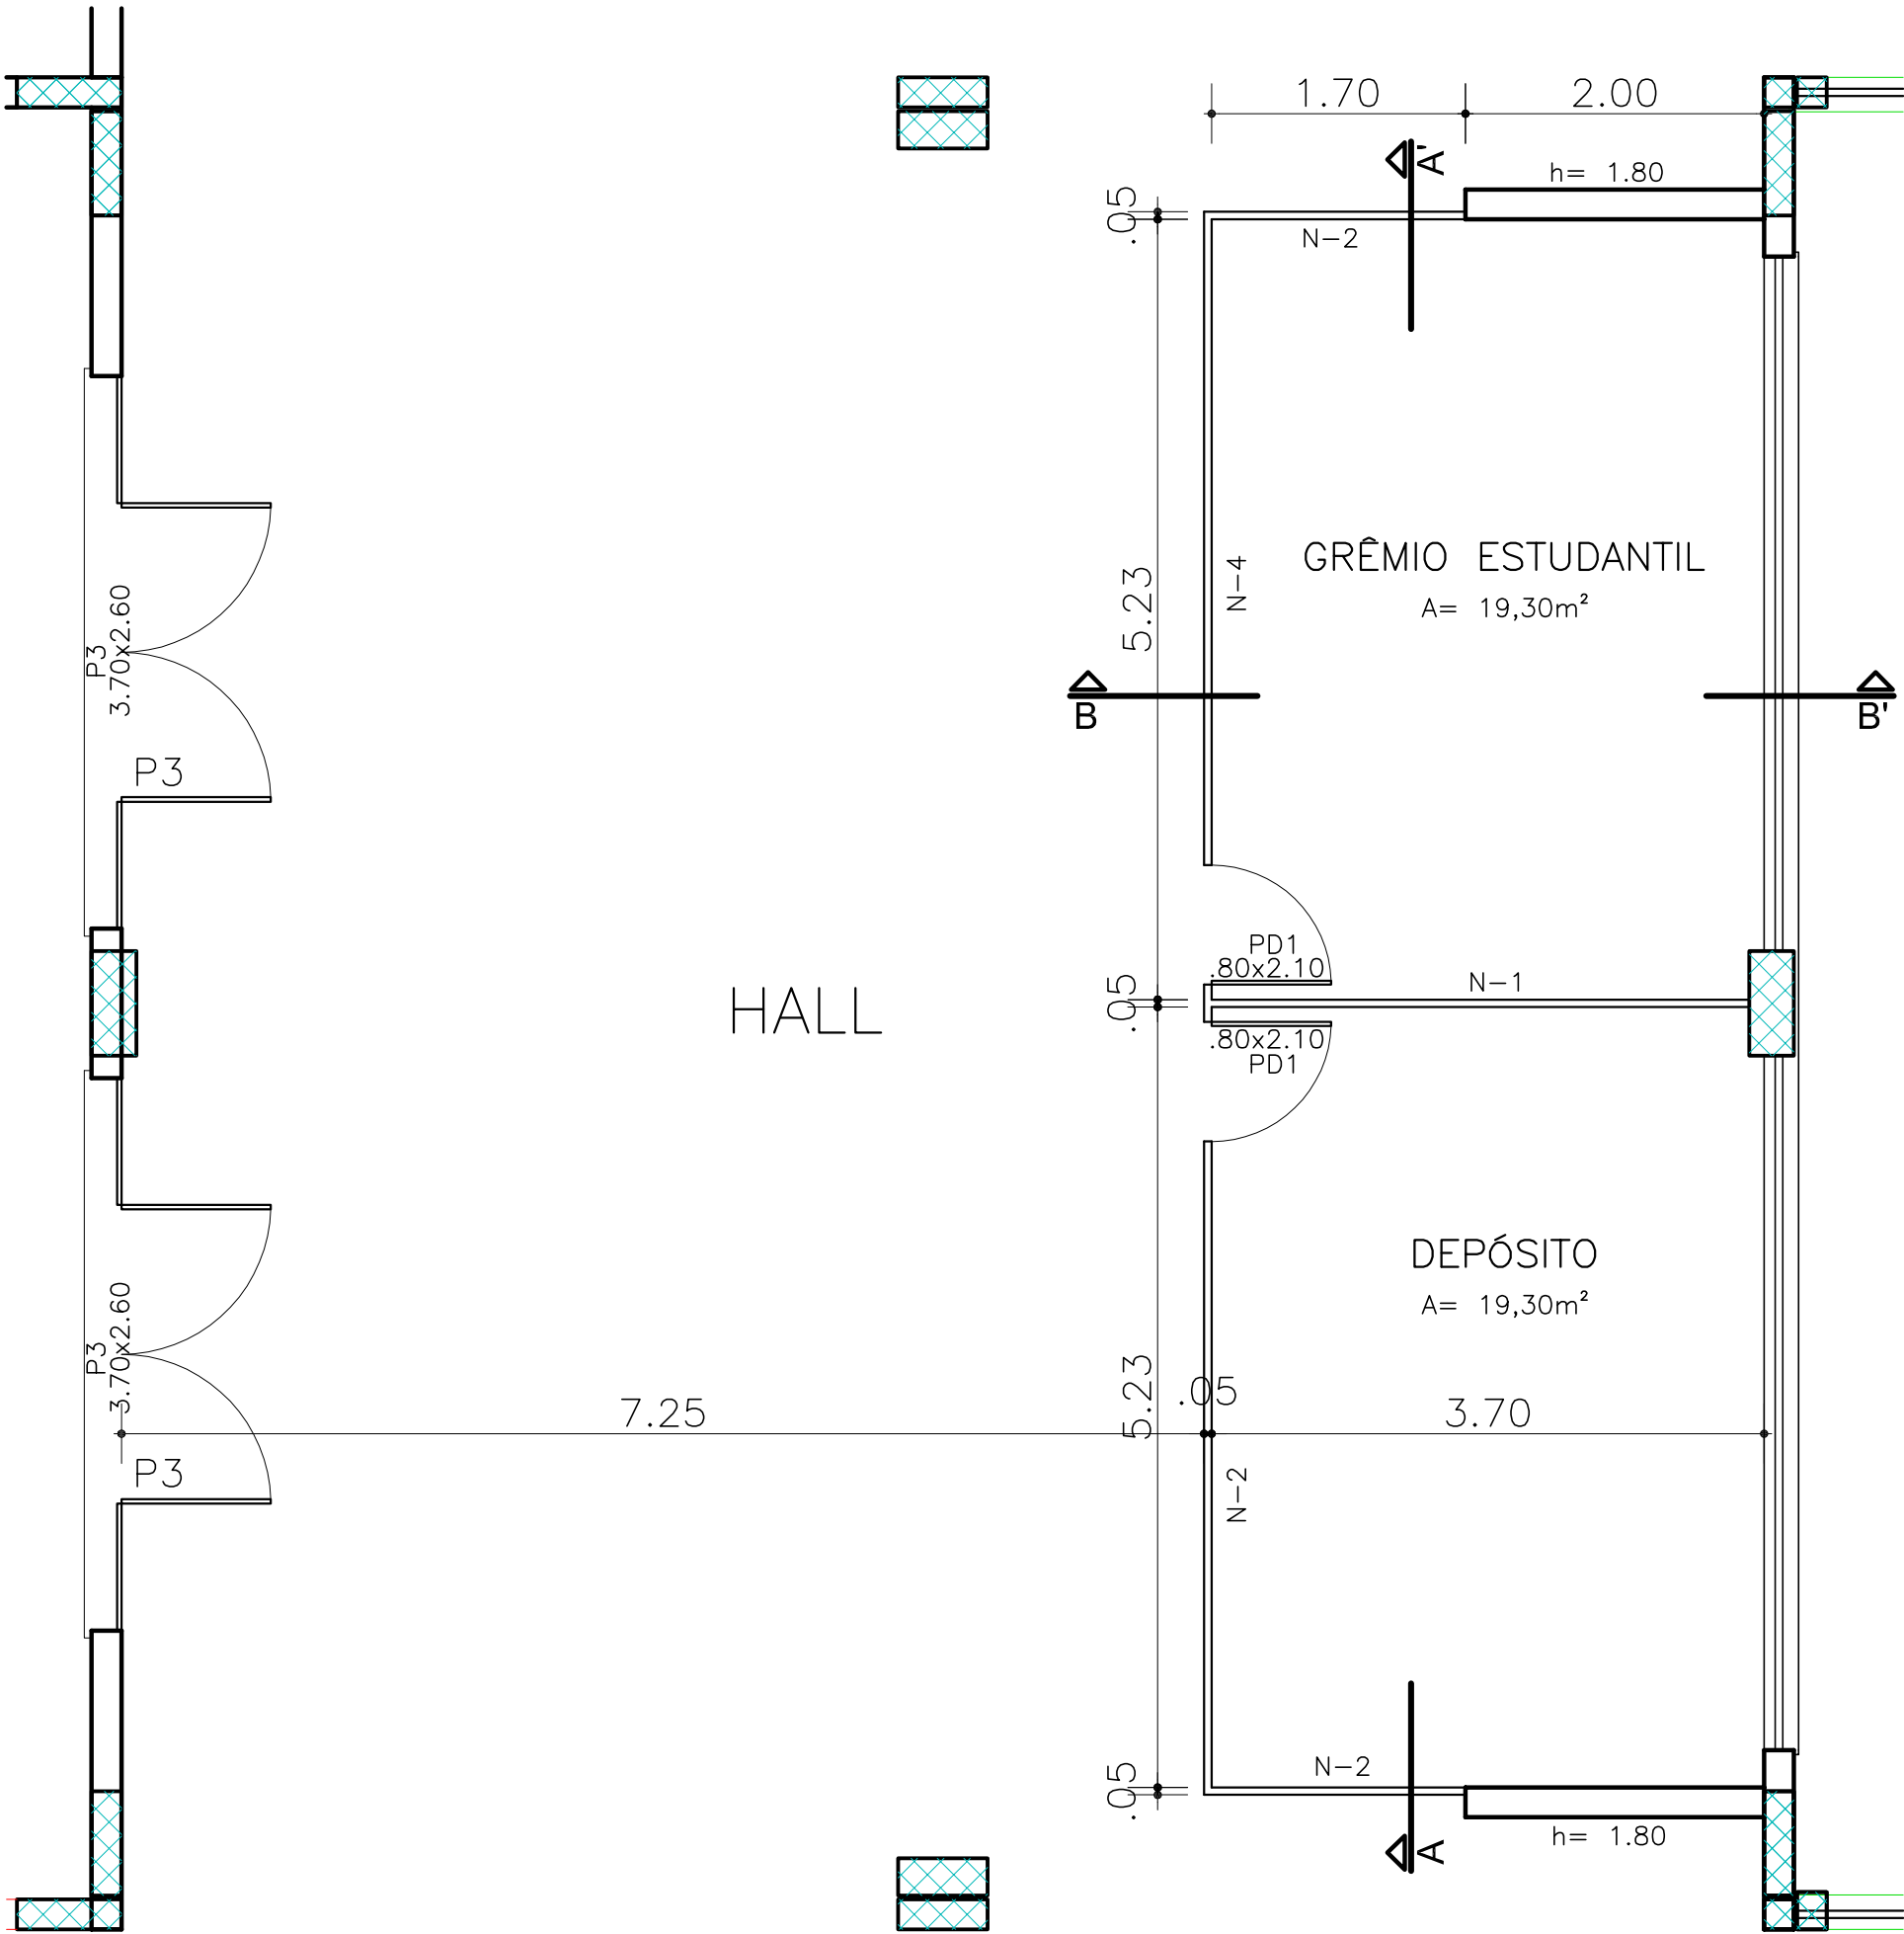

PLANTA BAIXA - DIVISÓRIAS DO HALL
ESCALA: 1/50

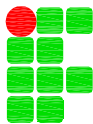

INSTITUTO FEDERAL
SUL-RIO-GRANDENSE



DPO- DIRETORIA DE PROJETOS E OBRAS
Rua Gonçalves Chaves, 3218 - CEP 96015-560 - PELOTAS/RS
Fones: (53) 3026.7241 / 3026.7242
dpo@ifsul.edu.br / dpo_cprou@ifsul.edu.br / dpo_cifsc@ifsul.edu.br

RESPONSÁVEL TÉCNICO
PROJETO

RESPONSÁVEL TÉCNICO
EXECUÇÃO

PROPRIETÁRIO

CÂMPUS CAMAQUÃ

Rua Ana Gonçalves da Silva, Bairro Olaria, Camaquã/RS

PROJETO ARQUITETÔNICO

ÁREA DA OBRA
383,26m²

VISTO

OBRA
XXX XXX/XXXX

DESENHO

G.BORN

DATA

MAIO/2014

ESCALA

1/50

PRANCHA

PAR 002/002