


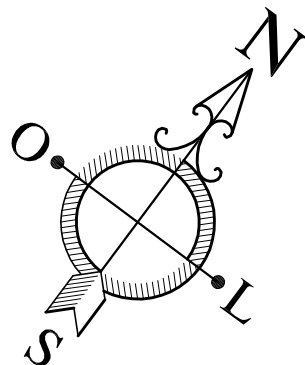

RUA DR. JOÃO DE SOUZA AGUIAR

AV. ERNANI OLIVEIRA SILVEIRA

177.23

RUA ANA GONÇALVES DA SILVA

118.91

RUA JOSÉ DA SILVA AZAMBUJA


138.01

85.70

100.77

RUA MAJOR LÚCIO MERELES

RUA DR. JOÃO DE SOUZA AGUIAR

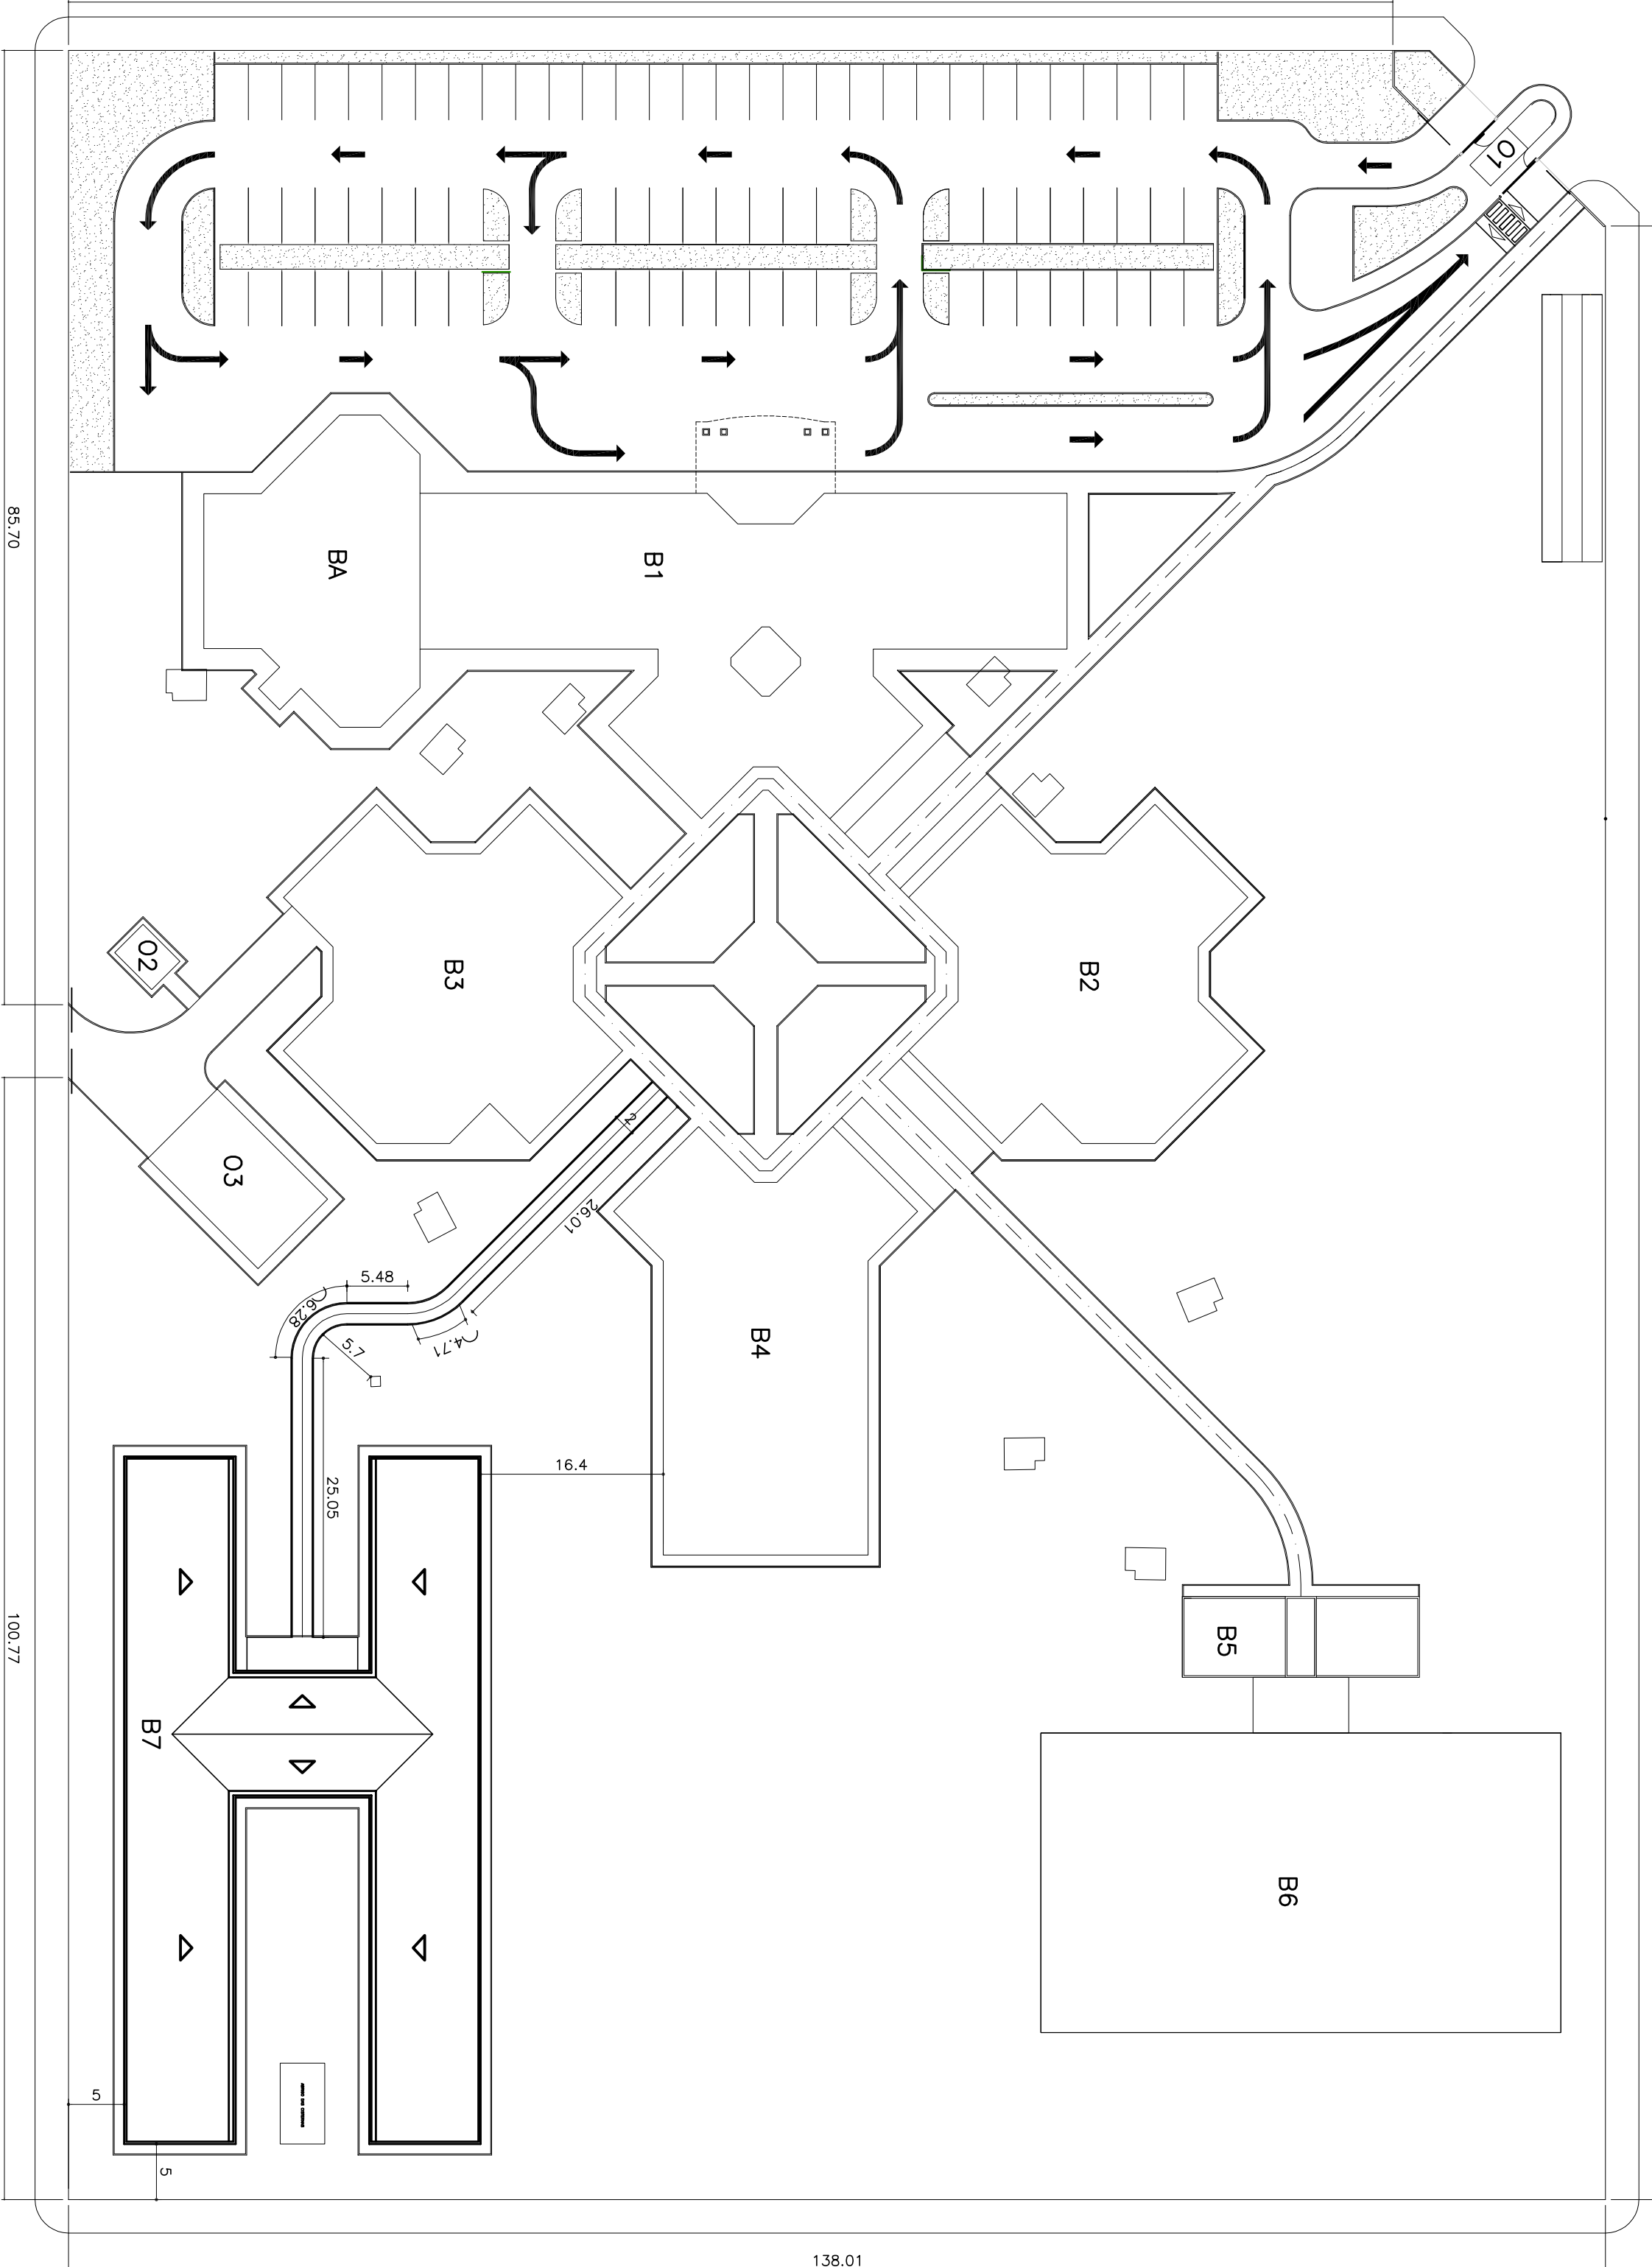

OBS.: CONFERIR MEDIDAS EM OBRA
CAMPUS CAMAQUÃ
INSTITUTO FEDERAL - Rua Ana Gonçalves da Silva - Bairro Olaria - CEP 96018-000 - Camaquã/RS
(51) 3671.2017 - camaqua@ifrsul.edu.br

RESPONSÁVEL TÉCNICO/PROJETO:

RESPONSÁVEL TÉCNICO/EXECUÇÃO:

PROPRIETÁRIO:

ARETUSA OLIVEIRA RODRIGUES - CREANS 199.529

CAMPUS CAMAQUÃ - BLOCO 07 - SALAS DE AULA II

PROJETO ARQUITETÔNICO

SITUAÇÃO / IMPLEMENTAÇÃO

CHUSSEIRAS/RS/INSTITUTO FEDERAL CAMAQUÃ BLOCO 07 (VÍDEO) 07 SITUAÇÃO/DWG

DESENHO	ARETUSA O. R.
VISTO	
MODIF. EM	
ARQUIVO	CCA_003/2011
DATA	JUL-HO/2011
ESCALA	1/500
BRANCHA	PAR 01/06